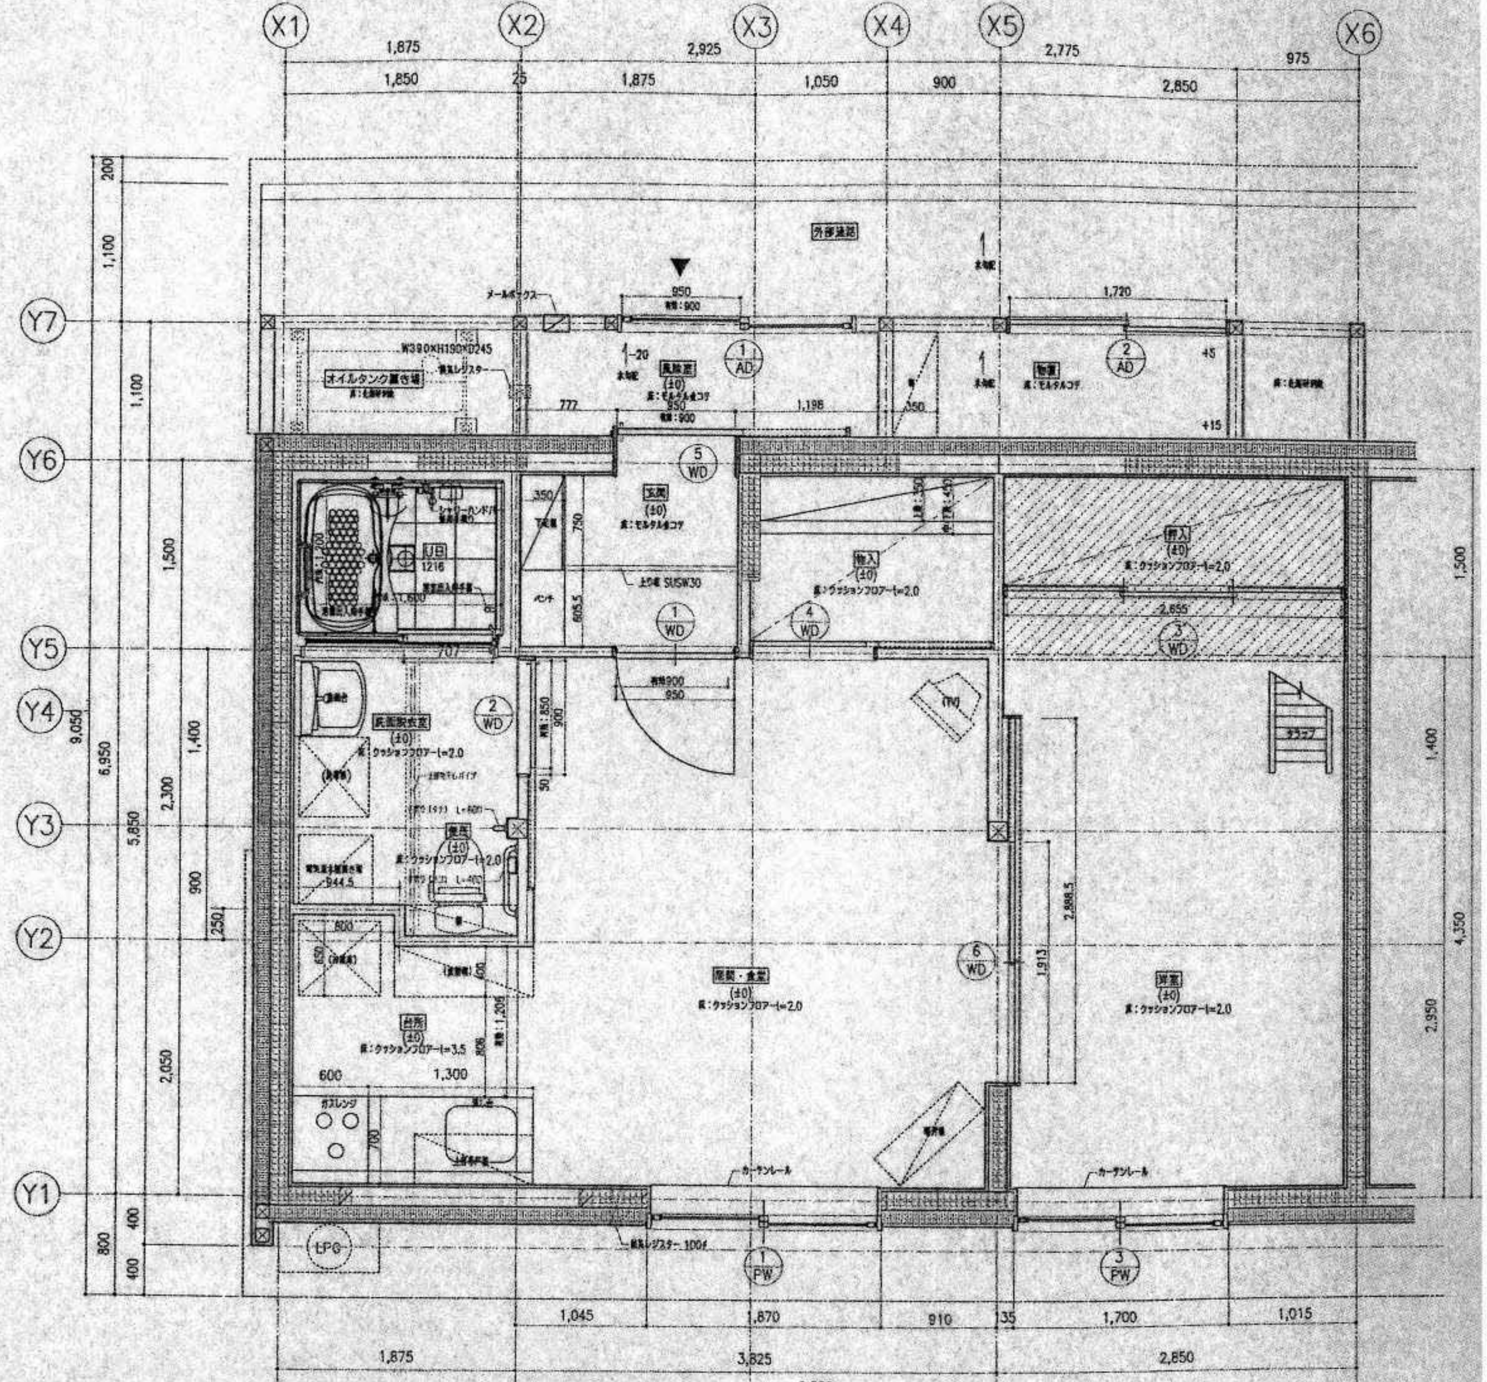

X1
X2
X3
X4
X5
X6
Y1
Y2
Y3
Y4
Y5
Y6
Y7
1,875
2,925
2,775
975
1,850
25
1,875
1,050
900
2,850
外部通路
メールボックス
950
1,720
W390×H190×D245
オイルタンク置き場
風除室
物置
777
1,198
350
玄関
物入
押入
2,655
UB
1216
ベンチ
707
洗面脱衣室
便所
台所
居間・食堂
洋室
タラップ
ガスレンジ
600
1,300
カーテンレール
LPG
1,045
1,870
910
135
1,700
1,015
3,825
8,550
9,050
6,950
5,850
1,100
1,500
1,400
2,300
900
250
2,050
800
400
4,350
2,950
2,888.5
1,913

既存部分