# 一　筆　詳　細　図（読取成果）

日本測地系(TKY)

| 土地の所在 | 常 呂 郡 訓 子 府 町 穂波 67－6 | | 地　目 | 宅地 |
|---|---|---|---|---|
| 所有者 | 氏 名 | | 公簿面積 | 1619.45 ㎡ |
| | 住 所 | | 機械面積 | ㎡ |

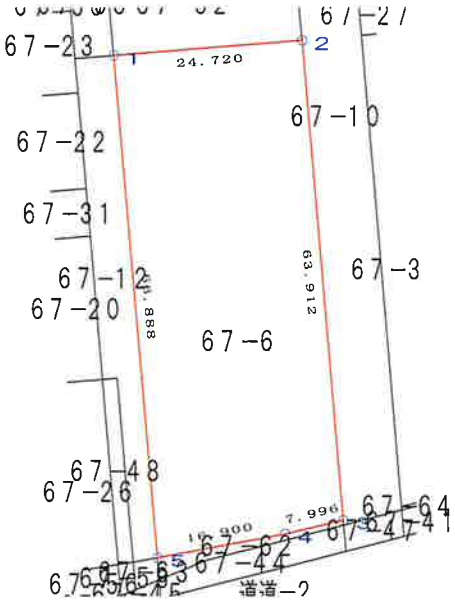


| 精度区分 | 乙1 | 縮尺 | 1/1000 |
|---|---|---|---|

、この調書を複製することを禁じます。

出力日 ： 令和 7年 7月22日

# 一　筆　詳　細　図（読取成果）

日本測地系(TKY)

| 土地の所在 | 常 呂 郡 訓 子 府 町 穂波 ６７－１２ | | 地　目 | 宅地 |
|---|---|---|---|---|
| 所有者 | 氏　名 | | 公簿面積 | 300.39 ㎡ |
| | 住　所 | | 機械面積 | ㎡ |

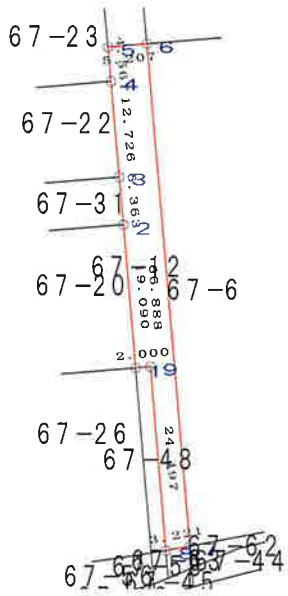


| 精度区分 | 乙1 | 縮尺 | 1／1000 |
|---|---|---|---|

この調書を複製することを禁じます。

出力日：令和 7年 7月22日